


## A. POSTOPEK IZDELAVE IN SPREJEMA SD OPPN

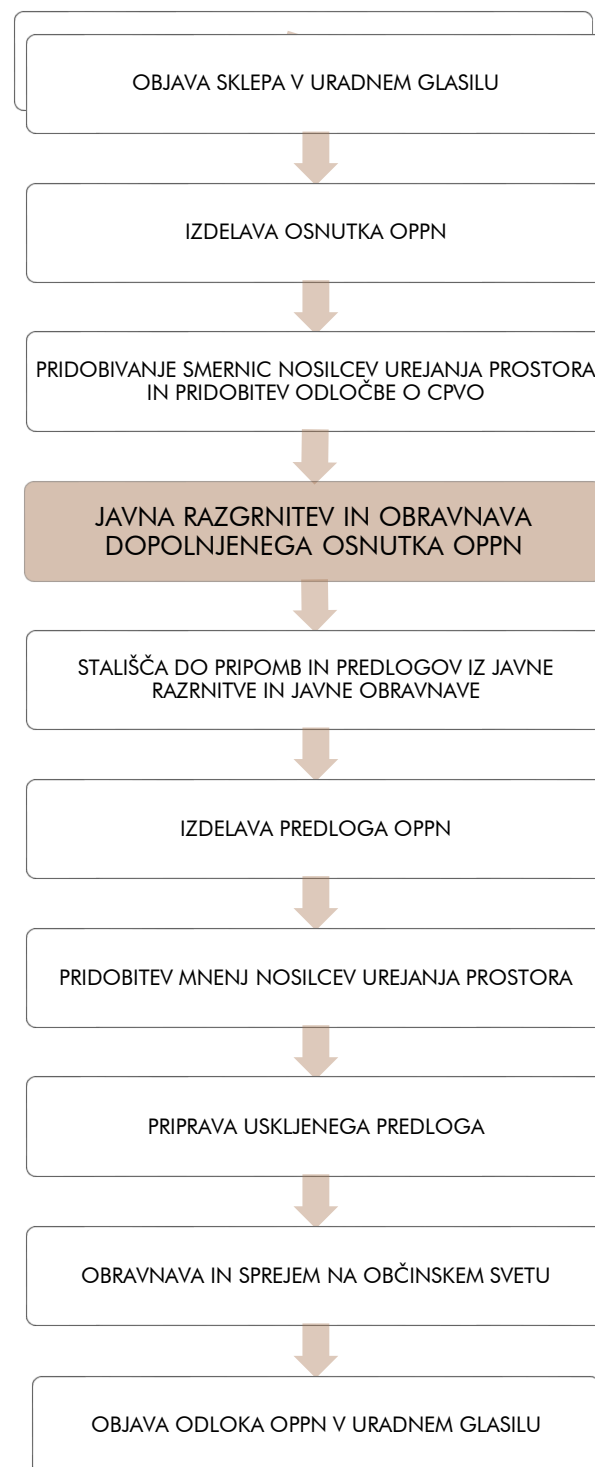

## B. OPIS NAČRTOVANIH UREDITEV

Razlog za pripravo sprememb in dopolnitev občinskega podrobnega prostorskega načrta je dejstvo, da je na območju OŠ Tone Okrogar predvidena sprememba lokacije in gabaritov rekonstrukcije in dozidave šolskega poslopja, rušitev obstoječe telovadnice in novogradnja šolske športne dvorane, novogradnja bazenskega dvoranskega kopaljšča in ureditev površin za športno vzgojo ter parkovnih in zelenih površin.

Dodatno je potrebno umestiti program za wellness. Pri umeščanju objektov v prostor je potrebna tudi prestavitev obstoječe TP.

V okviru priprave SD OPPN je spremenjeno besedilo odloka in grafični del.

Podrobna merila in pogoji gradnje in ureditve so podani v besedilu odloka. Prikaz objektov je podan v grafičnem delu.

Prostorski akt, ki velja na območju urejanja, je Odlok o občinskem prostorskem načrtu Občine Zagorje ob Savi (Uradni list RS, št. 65/2011, z dne 19.8. 2011).

Meja območja obravnave sledi na severozahodu meji ureditvenega načrta, nato na severovzhodni strani do potoka Medije in nato ob napajalni cesti do križišča od koder naprej poteka na jugu ob Cesti Otona Župančiča ter nato od Šolske ceste naprej sledi meji ureditvenega načrta.

Predvidene ureditve zajemajo parcele katastrske občine Zagorje – mesto z naslednjimi številkami: 138, 142, 143, 144, 145/1, 145/2, 146, 147, 148, 149/1, 149/2, 150/1, 150/2, 151, 152/1, 152/2, 153, 154, 155/1, 156/2, 156/3, 157, 158, 159, 160/4, 160/2, 161/1, 162.

Površina ureditvenega območja je cca 2 ha.

## C. NAMEN JAVNE RAZGRNITVE

Na javni razgrnitvi je predstavljen dopolnjen osnutek sprememb in dopolnitev občinskega podrobnega prostorskega načrta (SD OPPN) za območje Osnovne šole Toneta Okrogarja v Zagorju ob Savi.

Namen javne razgrnitve je seznanitev javnosti s predlaganimi ureditvami. Javna razgrnitev bo potekala od 19.06.2017 do 19.07.2017:

- v mansardi upravne zgradbe Občine Zagorje ob Savi, Cesta 9. avgusta 5, Zagorje ob Savi,
- na sedežu Krajevne skupnosti Rudnik Toplice, Cesta Borisa Kidriča 7, Zagorje ob Savi.

Ogled dopoljenega osnutka je možen v času uradnih ur v mansardi upravne zgradbe Občine Zagorje ob Savi, Cesta 9. avgusta 5, Zagorje ob Savi in na sedežu KS Rudnik Toplice, Cesta Borisa Kidriča 7, Zagorje ob Savi.

Javna obravnava bo potekala v **sredo, 28.06.2017, s pričetkom ob 16.00 uri**, v sejni sobi v mansardi upravne zgradbe Občine Zagorje ob Savi, Cesta 9. avgusta 4, Zagorje ob Savi.

V času javne razgrnitve in obravnave lahko na razgrnjen dopolnjen osnutek SD OPPN za območje Osnovne šole Toneta Okrogarja v Zagorju ob Savi podajo pripombe in predloge vsi zainteresirani organi, organizacije in posamezniki. Pripombe in predloge se lahko podajo pisno na naslov Občine Zagorje ob Savi, Cesta 9. avgusta 5, 1410 Zagorje ob Savi. Ustno se lahko pripombe in predlogi podajo na javni obravnavi.

Občina Zagorje ob Savi bo preučila pripombe in predloge javnosti in v roku 30 dni po končani javni razgrnitvi do njih zavzela stališča, ki bodo objavljena na spletni strani občine Zagorje ob Savi <http://www.zagorje.si>.

Pripravljaavec:

Občina Zagorje ob Savi  
Cesta 9. avgusta 5, Zagorje ob Savi

Izdelovalec:

Studio Formika d. o. o.  
Kraška ulica 2, Cerknica

## JAVNA RAZGRNITEV POVZETEK ZA JAVNOST

## SPREMEMB IN DOPOLNITEV OBČINSKEGA PODROBNEGA PROSTORSKEGA NAČRTA (SD OPPN)

za območje  
Osnovne šole Toneta Okrogarja  
v Zagorju ob Savi

DOPOLNJEN OSNUTEK

Merilo: 1:1000  
Datum: junij 2017

