


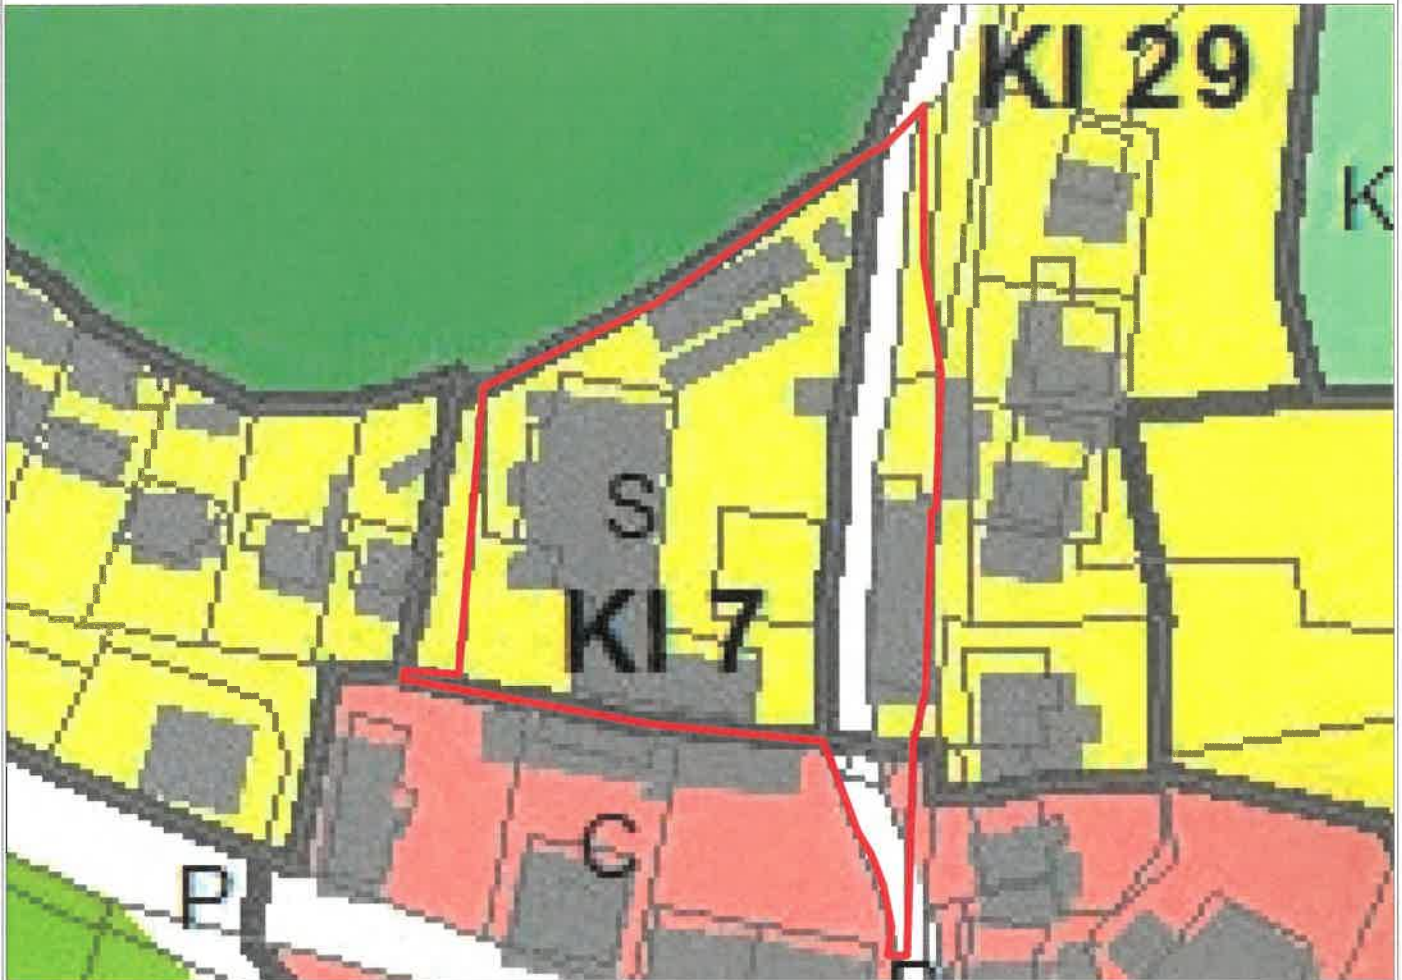

IZSEK IZ OBČINSKEGA PROSTORSKEGA NAČRTA OBČINE ZAGORJE OB SAVI
(Uradni list RS, št. 65/2011, 16/2015, 9/2017)

Merilo 1:1000



3. PRIKAZ OBMOČIJ ENOT UREJANJA PROSTORA, OSNOVNE OZIROMA
PODROBNEJŠE NAMENSKE RABE PROSTORA IN PROSTORSKIH UREDITVENIH POGOJEV

..... meja občine po RPE	——— meja občine	——— meja območja enote urejanja prostora	——— meja manjšega območja znotraj enote urejanja prostora
——— meja območja enote urejanja prostora - DPA			
OBMOČJA STAVBNIH ZEMLJIŠČ			
S območja stanovanj	Z območja zelenih površin	razpršena gradnja, zenišče pod stavbo izven območij stavbnih zemljišč (informacija o dejanskem stanju)	OBMOČJA VODA
SP površine počitniških hiš	P območja prometnih površin	OBMOČJA DRUGIH ZEMLJIŠČ	
C območja centralnih dejavnosti	E območja energetske infrastrukture	K1 najboljša kmetijska zemljišča	N območja mineralnih surovin
I območja proizvodnih dejavnosti	O območja okoljske infrastrukture	K2 druga kmetijska zemljišča	
B posebna območja	A površine razpršene poselitve	OBMOČJA GOZDNIH ZEMLJIŠČ	
		G gozdna zemljišča	