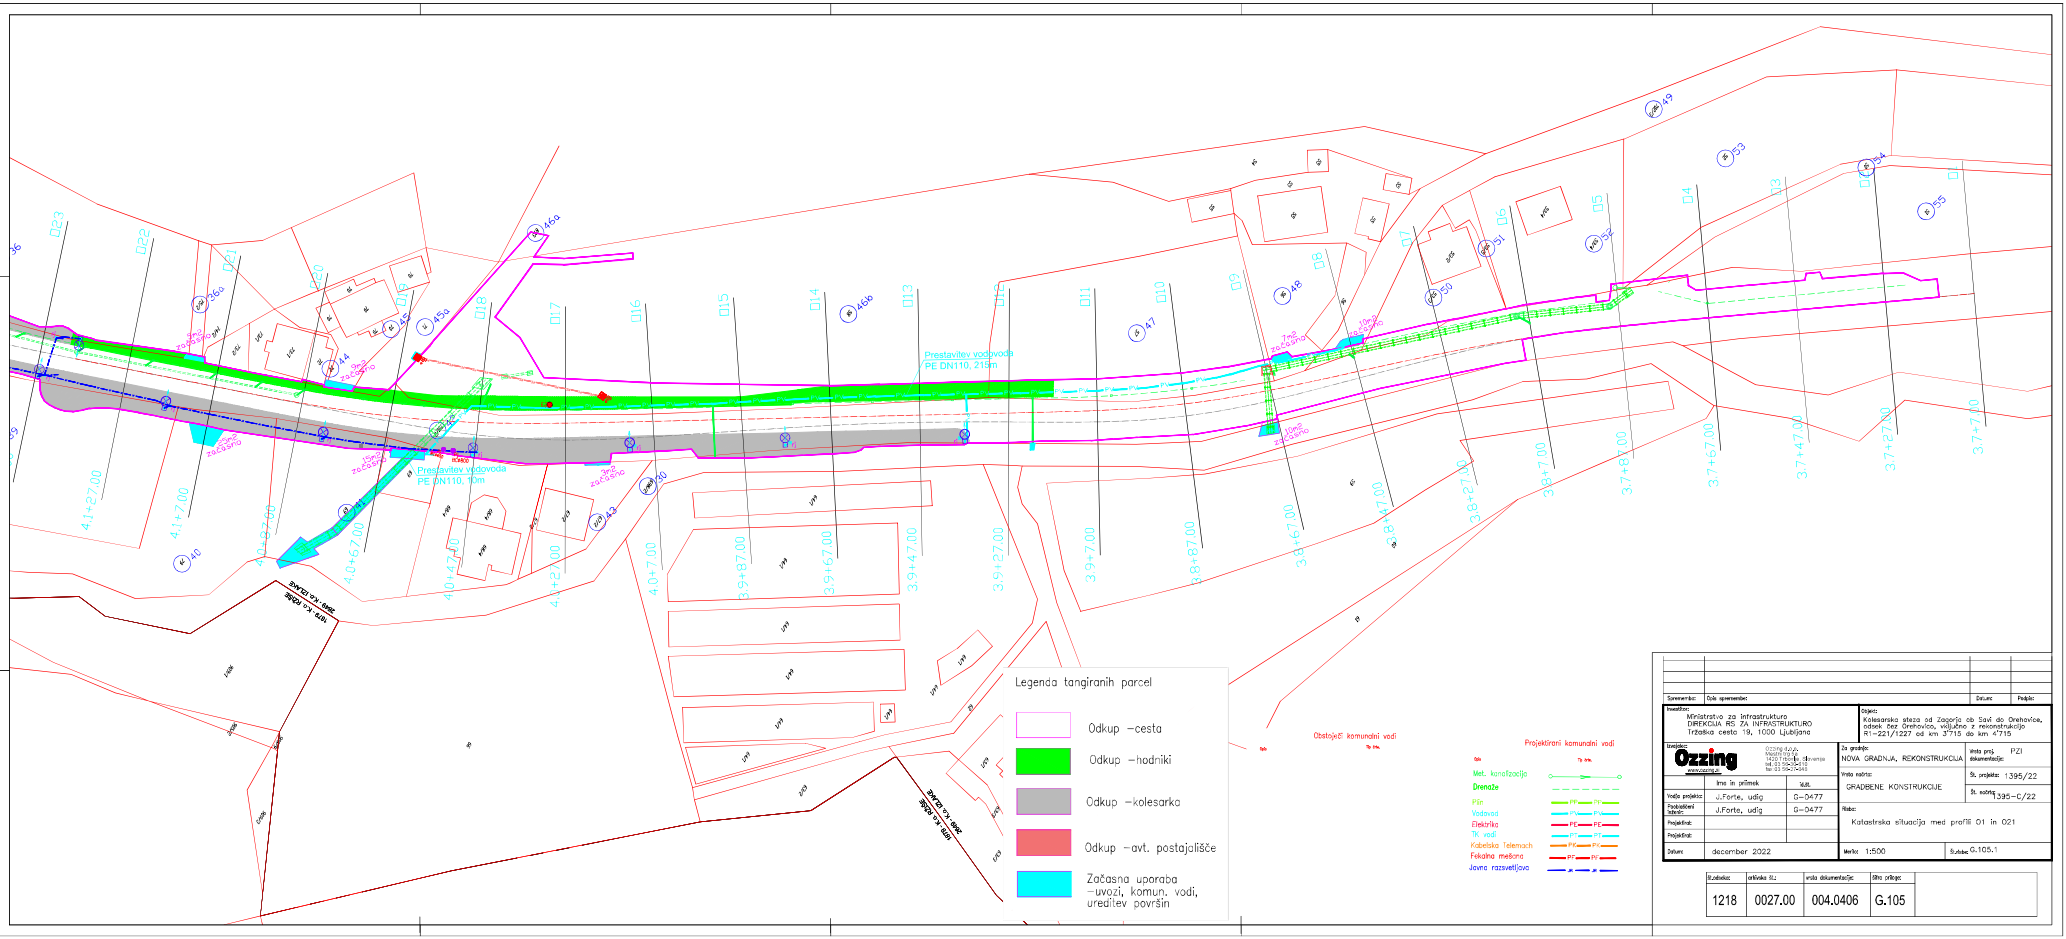

Spremembe:	Opis sprememb:	Datum:	Podpis:

Investitor:
Ministrstvo za infrastrukturo
DIREKCIJA RS ZA INFRASTRUKTURO
Tržaška cesta 19, 1000 Ljubljana

Izvajalec: Ozzing

Objekt:
Kolesarska steza od Zagorja ob Savi do Orehovice, odsek čez Orehovico, veljavno z rekonstrukcijo R1-221/1227 od km 3+715 do km 4+715

	ime in priimek	ižkl.
Vodja projekta:	J.Forte, udig	G-0477
Projektiral/-a tehnič:	J.Forte, udig	G-0477
Projektiral:		
Projektiral:		
Datum:	december 2022	

Za gradnjo: NOVA GRADNJA, REKONSTRUKCIJA
Vrsta proj. dokumentacije: PZI
Vrsta načrta: GRADBENE KONSTRUKCIJE
Št. projekta: 1395/22
Št. načrta: 1395-C/22
Načrt: Katastrska situacija med profili 01 in 021
Merilo: 1:500
Številka: G.105.1

Številka:	arhivska št.:	vrsta dokumentacije:	šifra priloge:
1218	0027.00	004.0406	G.105

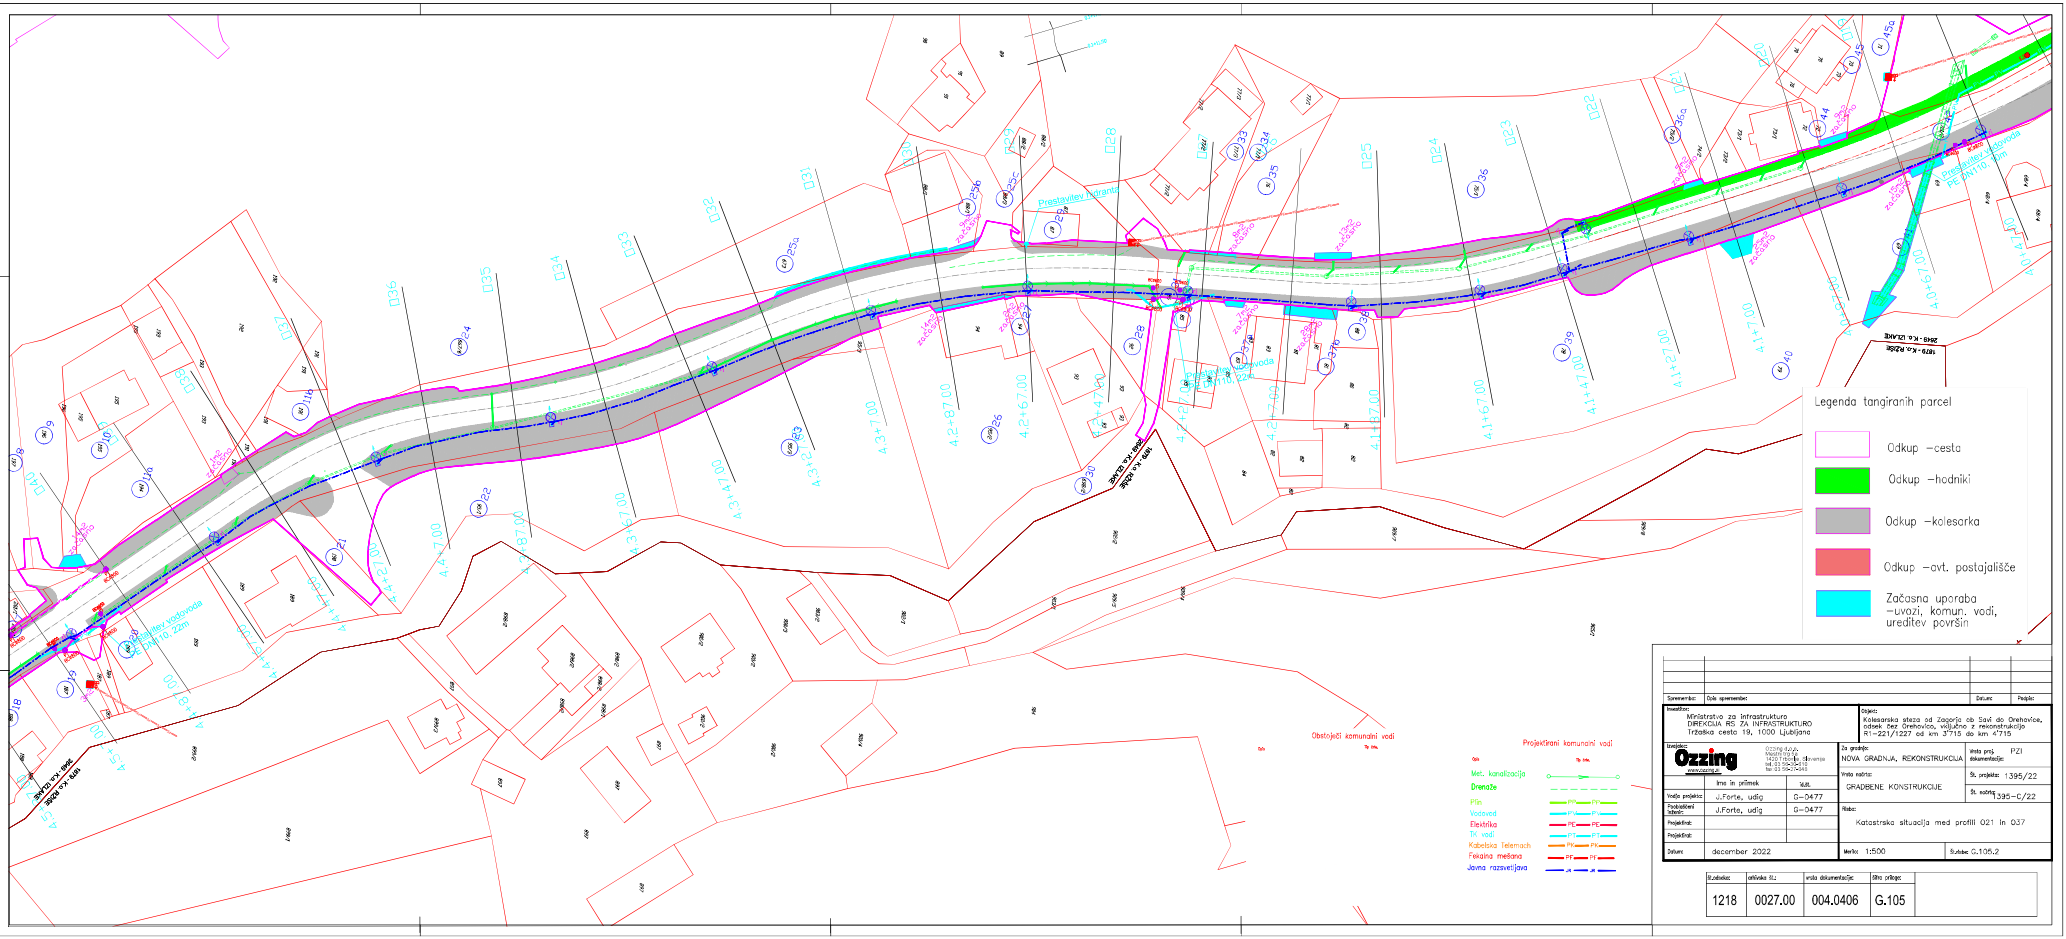

Spremembe:	Opis sprememb:	Datum:	Podpis:

Investitor:
Ministrstvo za infrastrukturo
DIREKCIJA RS ZA INFRASTRUKTURO
Tržaška cesta 19, 1000 Ljubljana

Objekt:
Kolesarska steza od Zagorja ob Savi do Orehovice, odsek ber Orehovico, veljavno z rekonstrukcija R1-221/1227 od km 3+715 do km 4+715

Izvajalec: Ozzing

	Ime in priimek	Usti.
Vodja projekta:	J.Forte, udig	G-0477
Projektiranl tehnik:	J.Forte, udig	G-0477
Projektiral:		
Projektiral:		
Datum:	december 2022	

Za gradnjo: NOVA GRADNJA, REKONSTRUKCIJA
Vrsta načrta: GRADBENE KONSTRUKCIJE
Vrsta proj. dokumentacije: PZI
Št. projekta: 1395/22
Št. načrta: 1395-C/22
Naziv: Katastrska situacija med profili 021 in 037
Merilo: 1:500
Številka: G.105.2

Številka:	oddelek št.:	vrsta dokumentacije	Oznc priloge:	
1218	0027.00	004.0406	G.105	

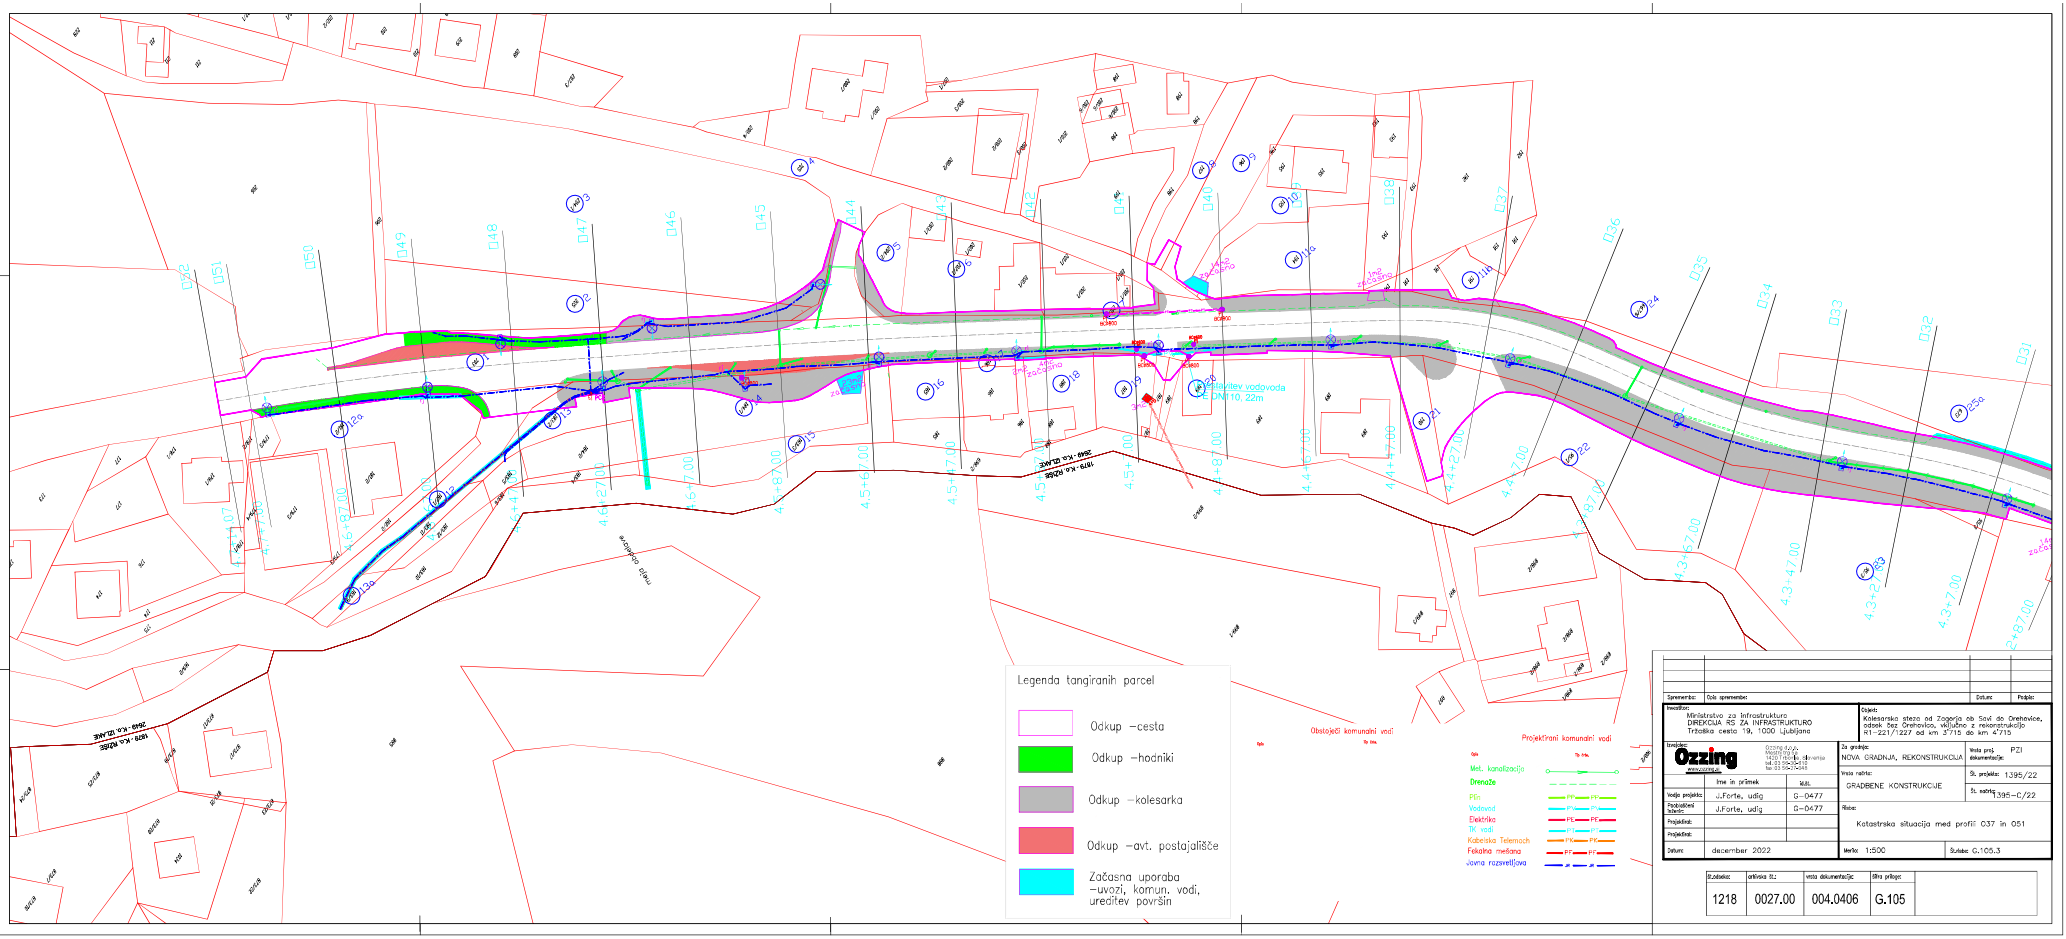
Legenda tangiranih parcel
Odkup –cesta
Odkup –hodniki
Odkup –kolesarka
Odkup –avt. postajališče
Začasna uporaba –uvozi, komun. vodi, ureditev površin
Obstoječi komunalni vodi
Projektirani komunalni vodi
Met. kanalizacija
Drenaže
Plin
Vodovod
Elektrika
TK vodi
Kabelska Telemach
Fekalna meš.
Javna razsvetljava
Ureditev vodovoda z DN110, 22m
Spremembe:
Naročnik:
Ministrstvo za infrastrukturo
DIREKCIJA RS ZA INFRASTRUKTURO
Tržaška cesta 19, 1000 Ljubljana
Izvajalec:
Ozzing d.o.o.
Objekt:
Kolesarska steza od Zagorja ob Savi do Orehovice, odsek bez Orehovice, vključno z rekonstrukcijo R1-221/1227 od km 3+715 do km 4+715
Za gradnjo:
NOVA GRADNJA, REKONSTRUKCIJA
Vrsta proj. dokumentacije: PZI
Št. projekta: 1395/22
Vrsta načrta:
GRADBENE KONSTRUKCIJE
Št. načrta: 1395-C/22
Ime in priimek
Vodja projekta: J.Forte, udig
Projektantski skupina:
Projektiral:
Projektiral:
Datum: december 2022
Risba:
Katastrska situacija med profil 037 in 051
Merilo 1:500
Datoteka: G.105.3
Številka: 1218
Oznaka št.: 0027.00
Vrsta dokumentacije: 004.0406
Oznaka priloge: G.105