


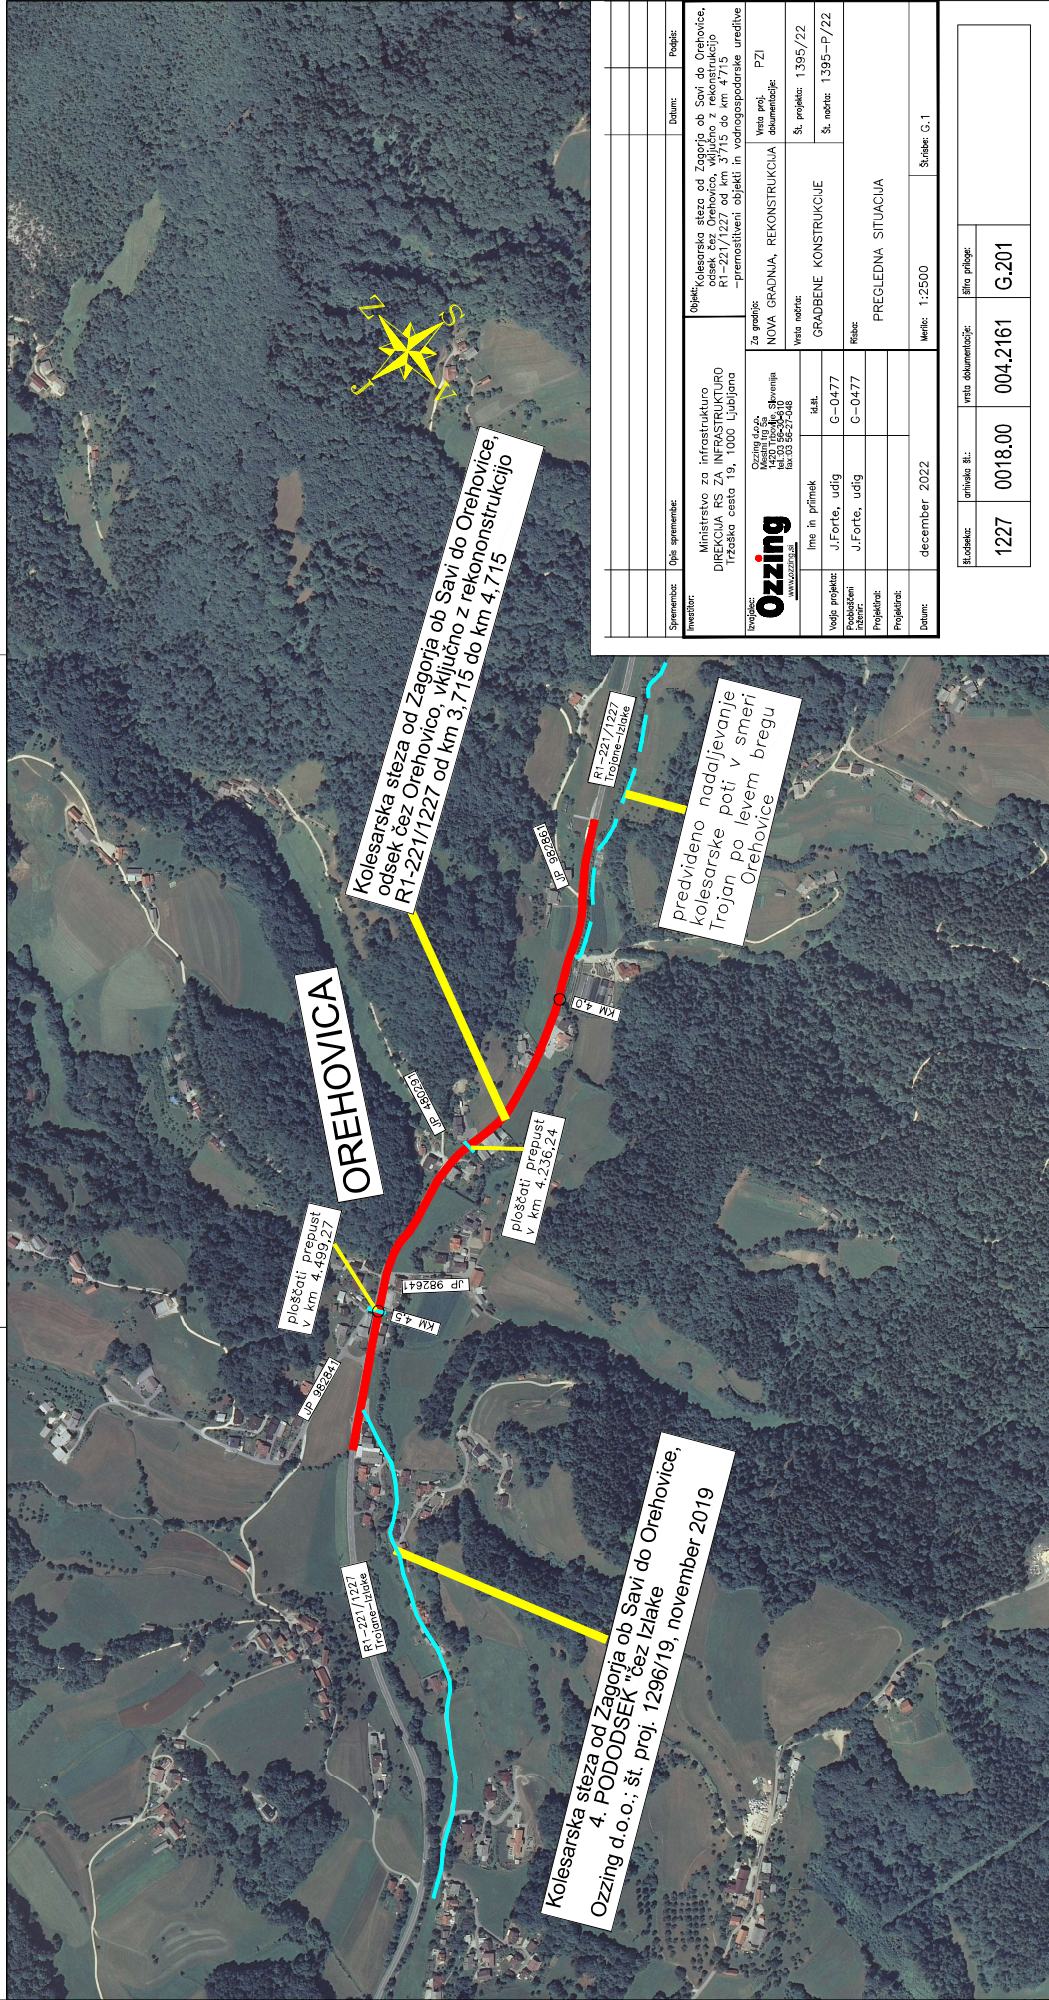

Kolesarska steza od Zgorja ob Savi do Orehovice,
4. PODODSEK "čez Izlake
Ozzing d.o.o.; št. proj. 1296/19, november 2019

Kolesarska steza od Zgorja ob Savi do Orehovice,
odsek čez Orehovo, vključno z rekonstrukcijo
R1-221/1227 od km 3,715 do km 4,715

Sprejemnik:	Opis sprejemnika:	Investitor:	Objekt:	Datum:	Podpis:
		Ministrstvo za infrastrukturo REPUBLIKA RS Vrsta: 19, 1000 Ljubljana	Kolesarska steza od Zgorja ob Savi do Orehovice, odsek čez Orehovo, vključno z rekonstrukcijo R1-221/1227 od km 3,715 do km 4,715 –premostitveni objekti in vodnogospodarske ureditve		
Ozzing d.o.o. 1430 Trojane, Slovenija t: 05 66 27 248 f: 05 66 27 248 www.ozzing.si		Za gradnjo:	NOVA GRADNJA, REKONSTRUKCIJA	Vrsta proj. dokumentacije:	PZI
line in priključki		skala:	Vrsta nadzora:	Št. projekta:	1395/22
Vodje projekta:		G-0477	GRADBENE KONSTRUKCIJE	Št. nabra:	1395-P/22
Projektirani:		G-0477	Relief:	PREGLEDNA SITUACIJA	
Projektirani:					
Datum:		december 2022	Merk:	1:2500	Skala: G.1

Št. objekta:	Št. projekta:	Št. nabra:
1227	0018.00	004.2161
Vrsta dokumentacije:		Št. projekta:
		G.201