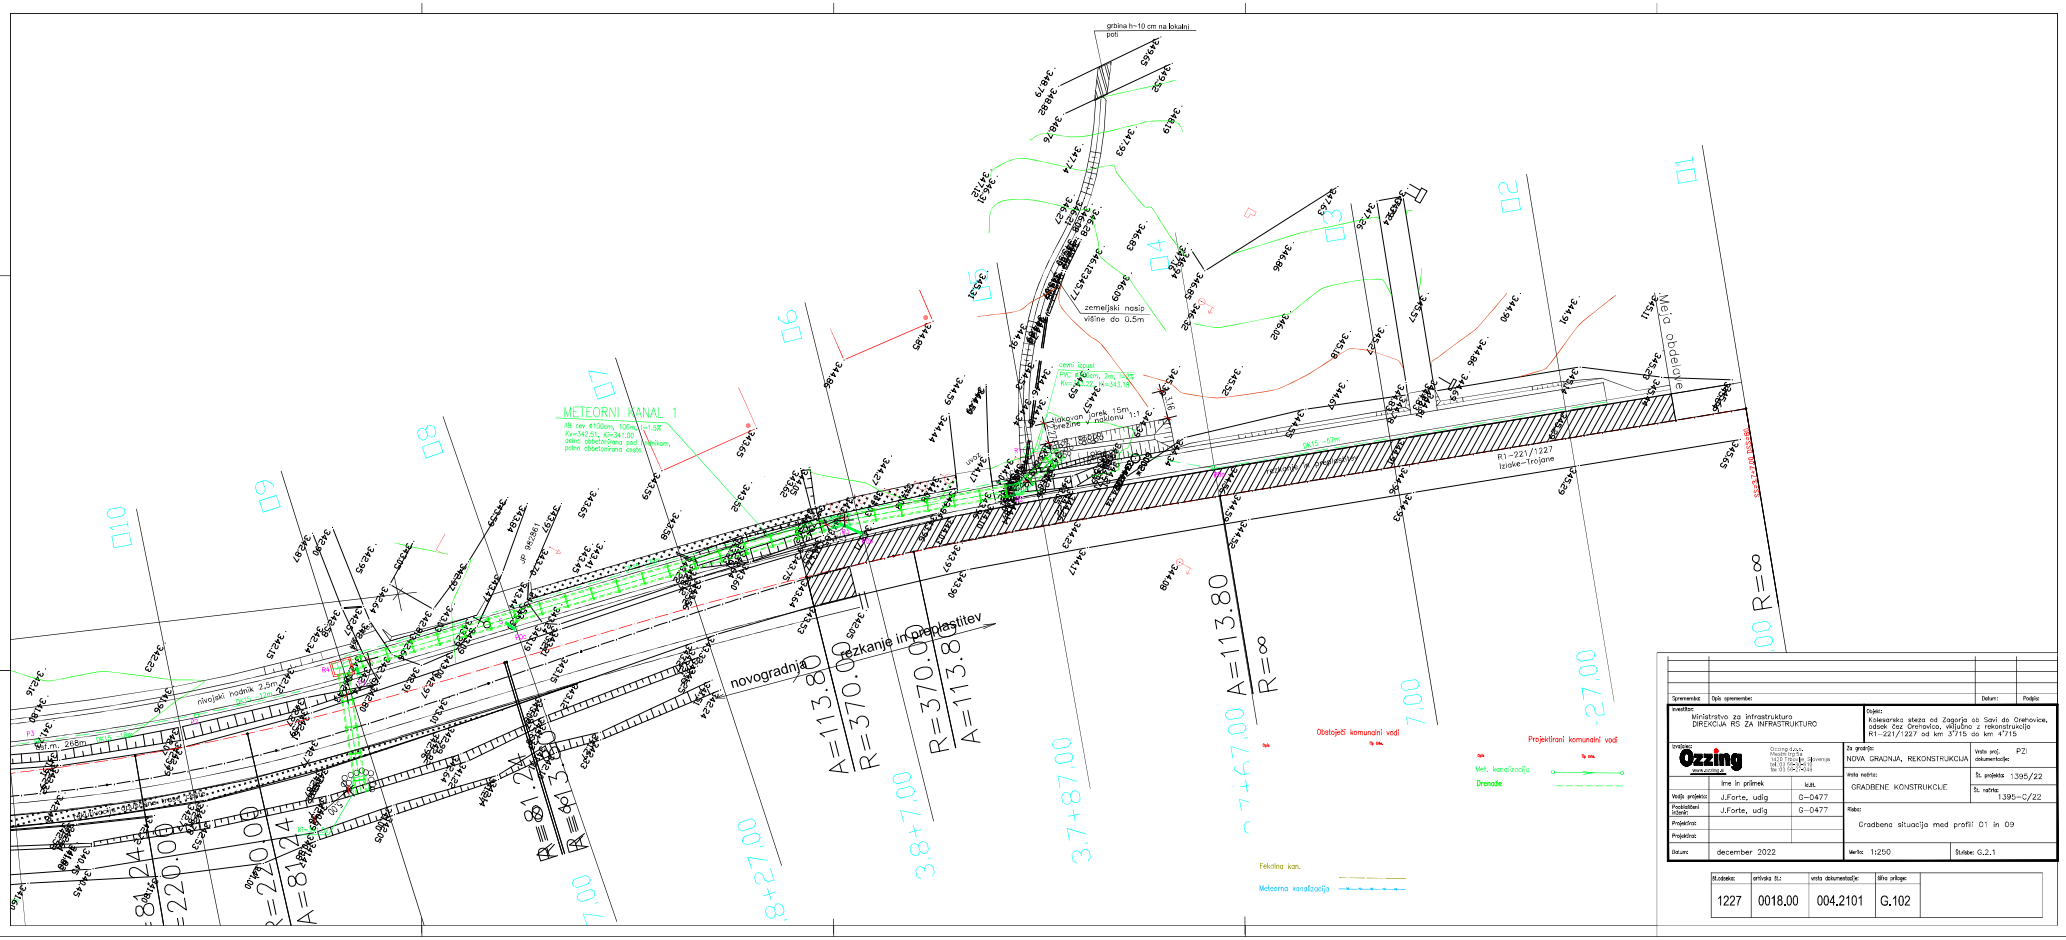

Spremembe:	Opis sprememb:	Datum:	Podpis:

Investitor: Ministrstvo za infrastrukturo DIREKCIJA RS ZA INFRASTRUKTURO	Objekt: Kolesarska steza od Zagorja ob Savi do Orehovice, odsek Cesta Orehovica, vključno z rekonstrukcija R1-221/1227 od km 3+715 do km 4+715
Izdelovalec: Ozzing d.o.o. Ozzing d.o.o. Ulica Ivana Cankarja 18 1433 Trbovlje, Slovenija tel: 03 562 53 19 fax: 03 562 53 49 www.ozzing.eu	Za gradnjo: NOVA GRADNJA, REKONSTRUKCIJA; Vrsta proj. dokumentacije: PZI
	Vrsta načrta: GRADBENE KONSTRUKCIJE; Št. projekta: 1395/22; Št. načrta: 1395-C/22

	Ime in priimek	kat.
Vodja projekta:	J.Forte, udig	G-0477
Pooblaščeni inženir:	J.Forte, udig	G-0477
Projektna:		
Projektna:		
Datum:	december 2022	

Naslov: Gradbena situacija med profil 01 in 09

Merilo: 1:250 | Štiliber: G.2.1

Mapa projekta:	Oznaka Št.:	Vrsta dokumentacije:	Mapa priloge:	
1227	0018.00	004.2101	G.102	

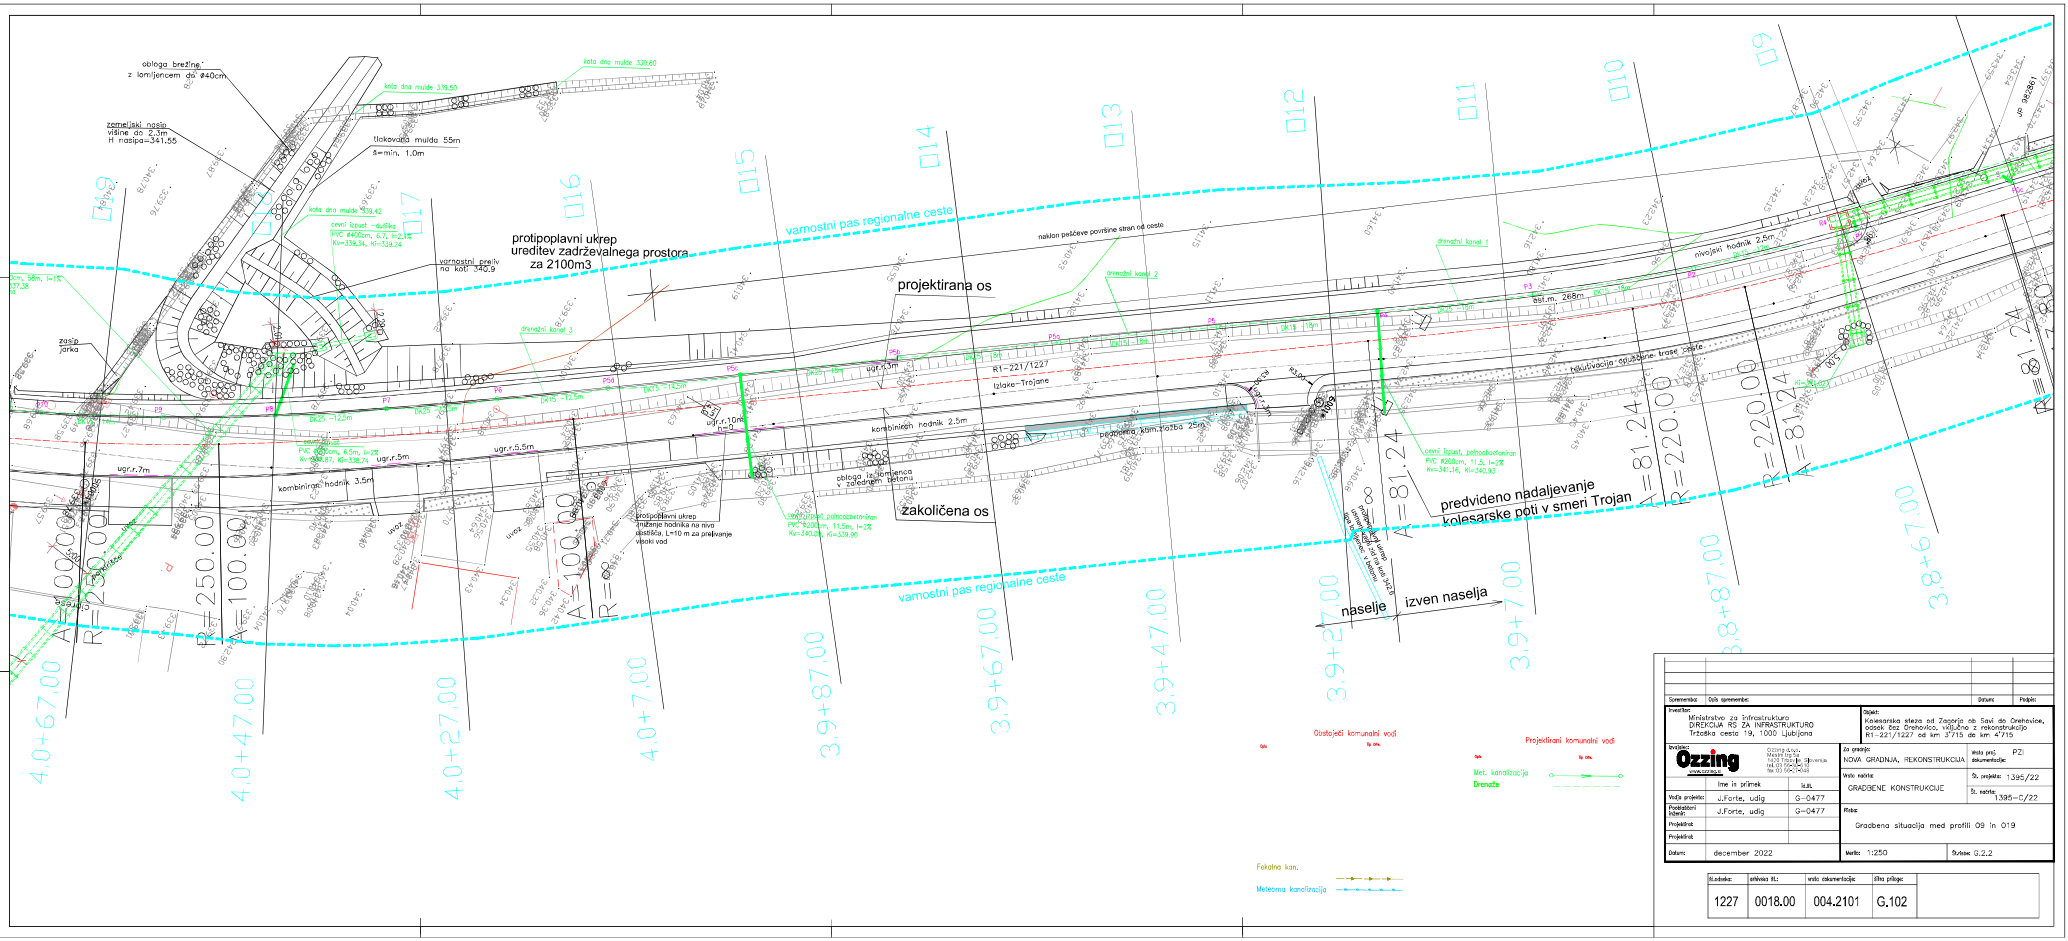

Sprememba:	Opis spremembe:	Datum:	Podpis:

Investitor:
Ministrstvo za Infrastrukturo
DIREKCIJA RS ZA INFRASTRUKTURO
Tržaška cesta 19, 1000 Ljubljana

Objekt:
Kolesarska steza od Zagorja ob Savi do Orehovice, odsek boč Orehovice, vključno z rekonstrukcijo R1-221/1227 od km 3'715 do km 4'715


	Ime in priimek	Ind.
Vodja projekta:	J.Forte, udig	G-0477
Podpisnik izjave:	J.Forte, udig	G-0477
Projektant:		
Projektant:		
Datum:	december 2022	

Za gradnjo: NOVA GRADNJA, REKONSTRUKCIJA
Vrsta proj. dokumentacije: PZI
Vrsta sektor: GRADBENE KONSTRUKCIJE
Št. projekta: 1395/22
Št. načrta: 1395-C/22
Risba: Gradbena situacija med profili 09 in 019
Merilo: 1:250
Bistvec: G.2.2

Ročevnik:	enkrat EL:	vrsta dokumentacije:	Oznaka priloge:
1227	0018.00	004.2101	G.102

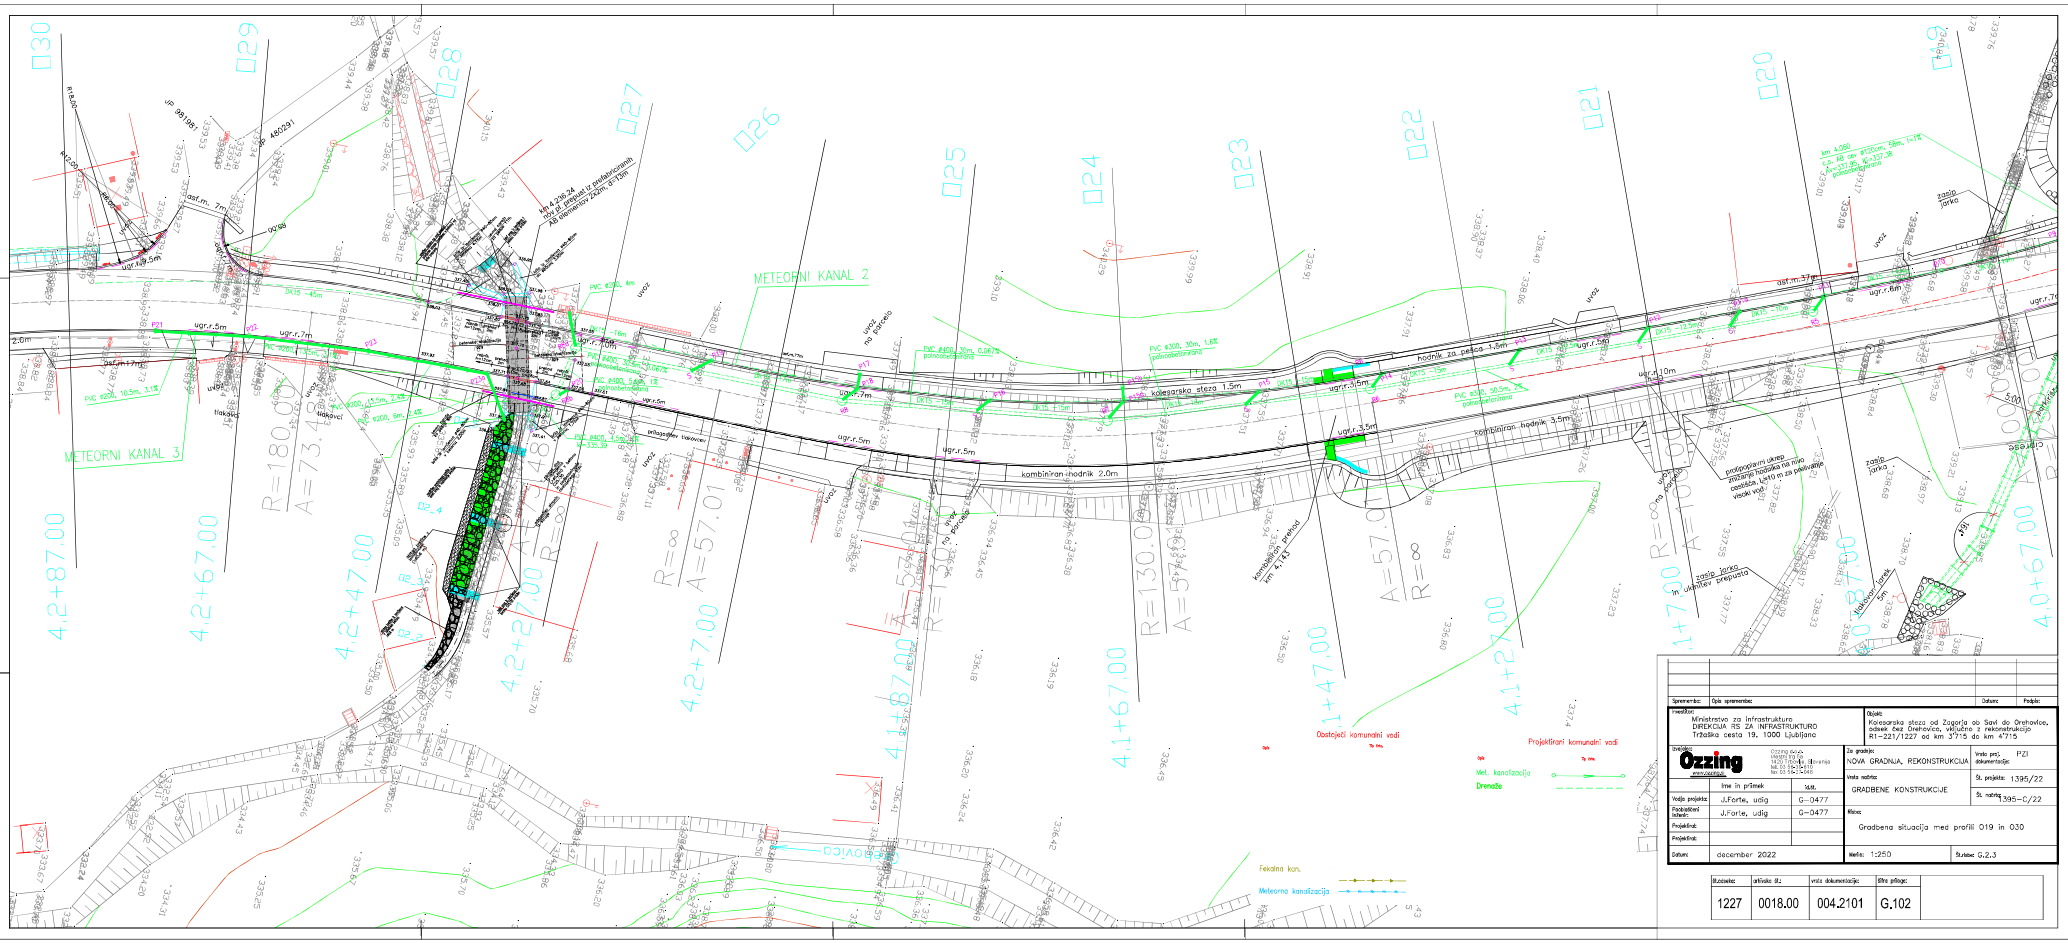

Spremembe:	Opis sprememb:	Datum:	Podpis:

Investitor: Ministrstvo za infrastrukturo, DIREKCIJA RS ZA INFRASTRUKTURO, Tržaška cesta 19, 1000 Ljubljana	Objekt: Kolesarska steza od Zagorja ob Savi do Orehovice, odsek čez Orehovico, vključno z rekonstrukcijo R1-221/1227 od km 3+715 do km 4+715
	Vrsta načrta: GRADBENE KONSTRUKCIJE; Št. projekta: 1395/22; Št. načrta: 1395-C/22

	Ime in priimek	Štev.
Vodja projekta:	J.Forte, udig	G-0477
Pooblaščeni inženir:	J.Forte, udig	G-0477
Projektant:		
Projektant:		
Datum:	december 2022	

Naziv: Gradbena situacija med profili 019 in 030

Merilo: 1:250 | Stavba: G.2.3

Mapa:	Arhivska št.:	Vrsta dokumentacije:	Oznaka priloge:
1227	0018.00	004.2101	G.102

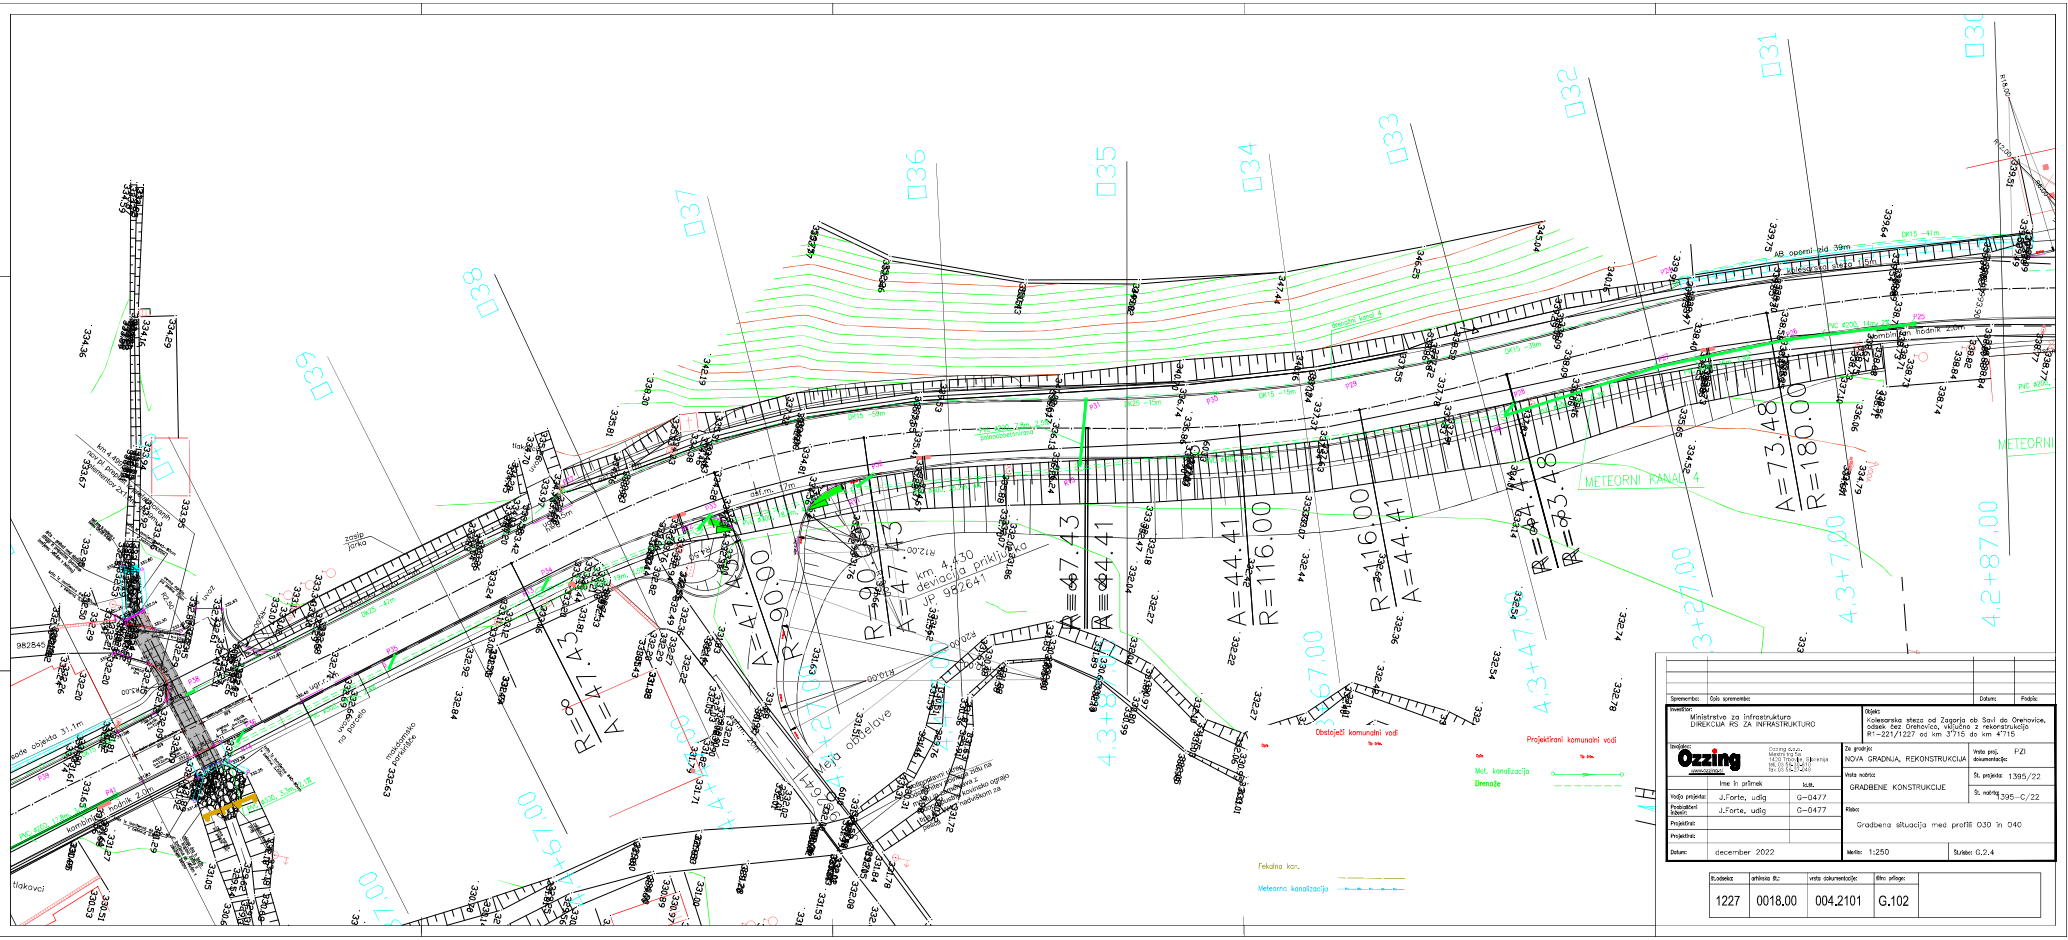
Obstoječi komunalni vodi
Projektirani komunalni vodi
Met. kanalizacija
Drenaže
Fekalna kan.
Meteorna kanalizacija
METEORNI KANAL 4
km 4+30
deviacija priključka
JP 982641
R=∞
A=47.43
R=90.00
R=64.41
R=116.00
A=44.41
R=83.48
A=73.48
R=180.00
4.2+87.00
4.3+7.00
4.3+27.00
4.3+47.00
4.3+67.00
4.3+87.00
4.4+7.00
4.4+27.00
4.4+47.00
4.4+67.00

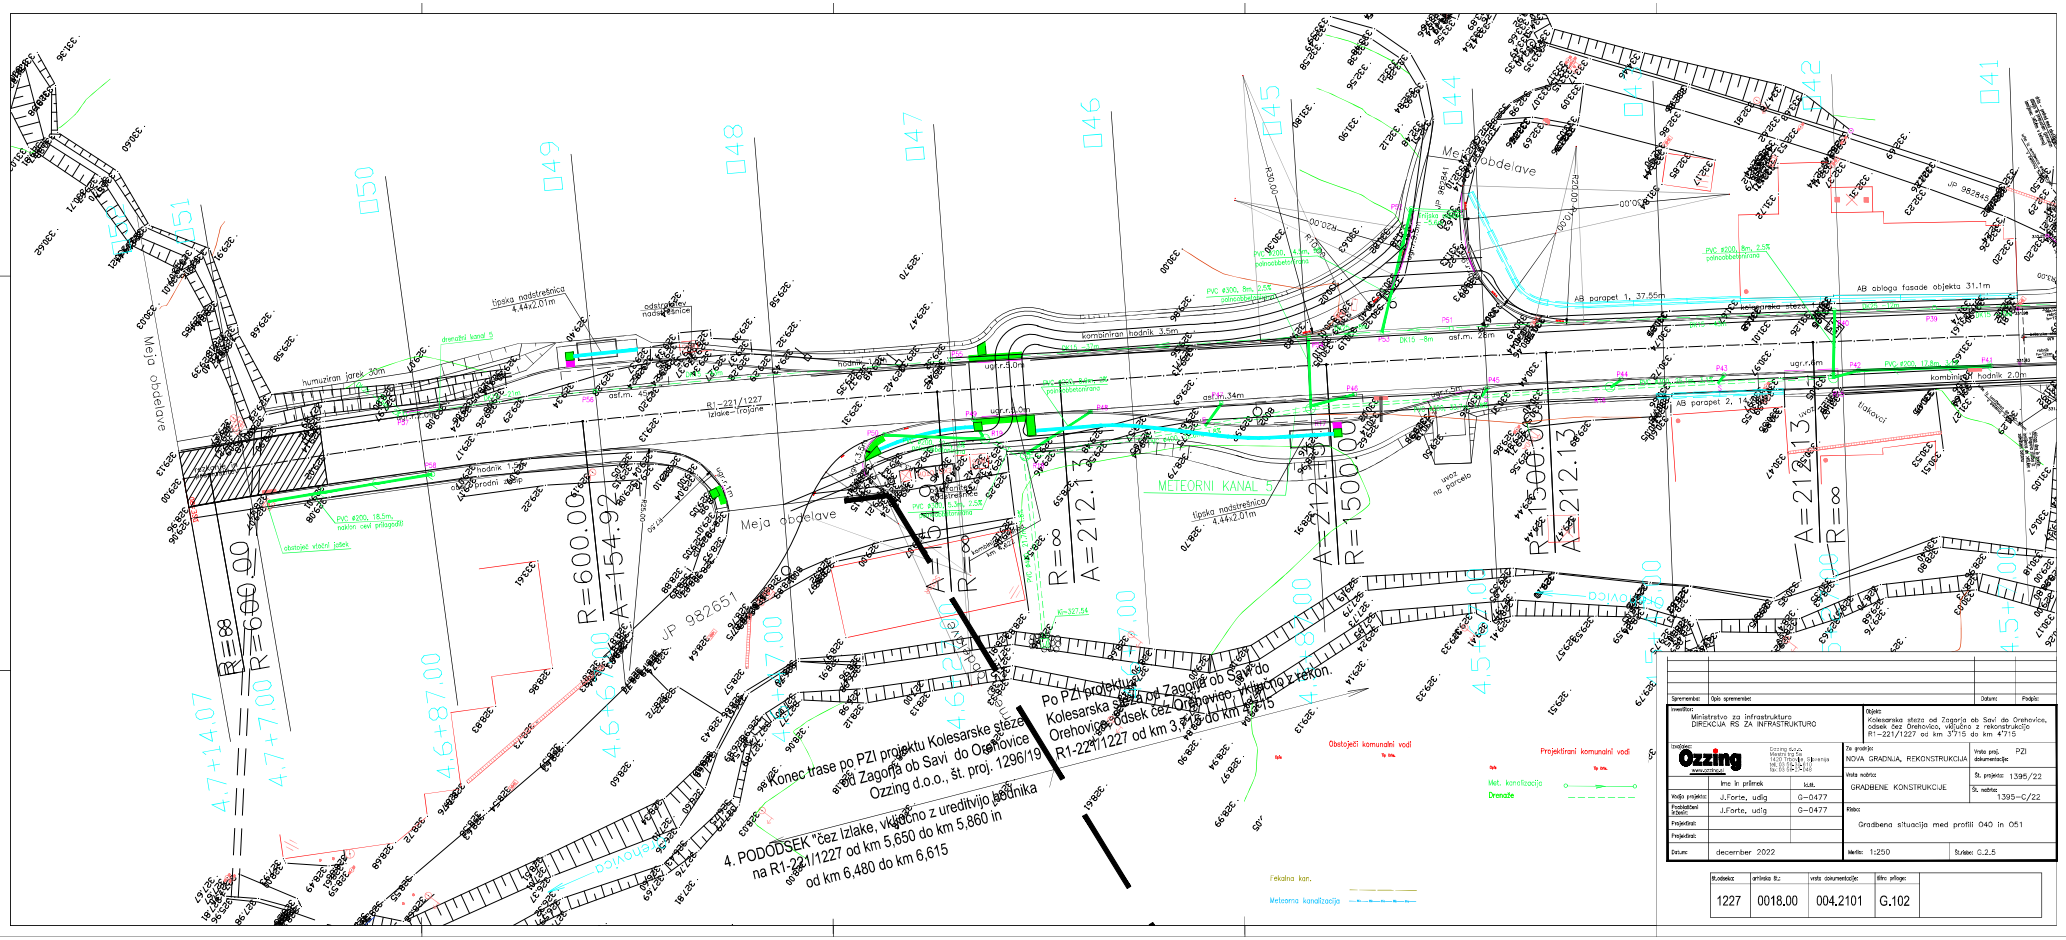
Konec trase po PZI projektu Kolesarske stezе
od Zagorja ob Savi do Orehovice
Ozzing d.o.o., št. proj. 1296/19
4. PODODSEK "čez Izlake, vključno z ureditvijo podnika
na R1-221/1227 od km 5,650 do km 5,860 in
od km 6,480 do km 6,615
Po PZI projektu Kolesarska steza od Zagorja ob Savi do
Orehovice, odsek čez Orehovico, vključno z rekon.
R1-221/1227 od km 3,715 do km 4,715
METEORNI KANAL 5
Meja obdelave
Obstoječi komunalni vodi
Projektirani komunalni vodi
Fekalna kan.
Meteorna kanalizacija
Met. kanalizacija
Drenaže
Spremembe: Opis sprememb: Datum: Podpis:
Investitor: Ministrstvo za infrastrukturo DIREKCIJA RS ZA INFRASTRUKTURO
Objekt: Kolesarska steza od Zagorja ob Savi do Orehovice, odsek čez Orehovico, vključno z rekonstrukcijo R1-221/1227 od km 3+715 do km 4+715
Izdelovalec: Ozzing
Ime in priimek: Ist.st.
Vodja projekta: J.Forte, udig G-0477
Projektant Arhit: J.Forte, udig G-0477
Projektant:
Projektant:
Datum: december 2022
Za gradnjo: NOVA GRADNJA, REKONSTRUKCIJA
Vrsta proj. dokumentacije: PZI
Vrsta načrta: GRADBENE KONSTRUKCIJE
Št. projekta: 1395/22
Št. načrta: 1395-C/22
Naziv: Gradbena situacija med profili 040 in 051
Merilo: 1:250
Risba: C.2.5
Št.odseka: 1227
Artikla št.: 0018.00
Vrsta dokumentacije: 004.2101
Oznaka priloge: G.102