





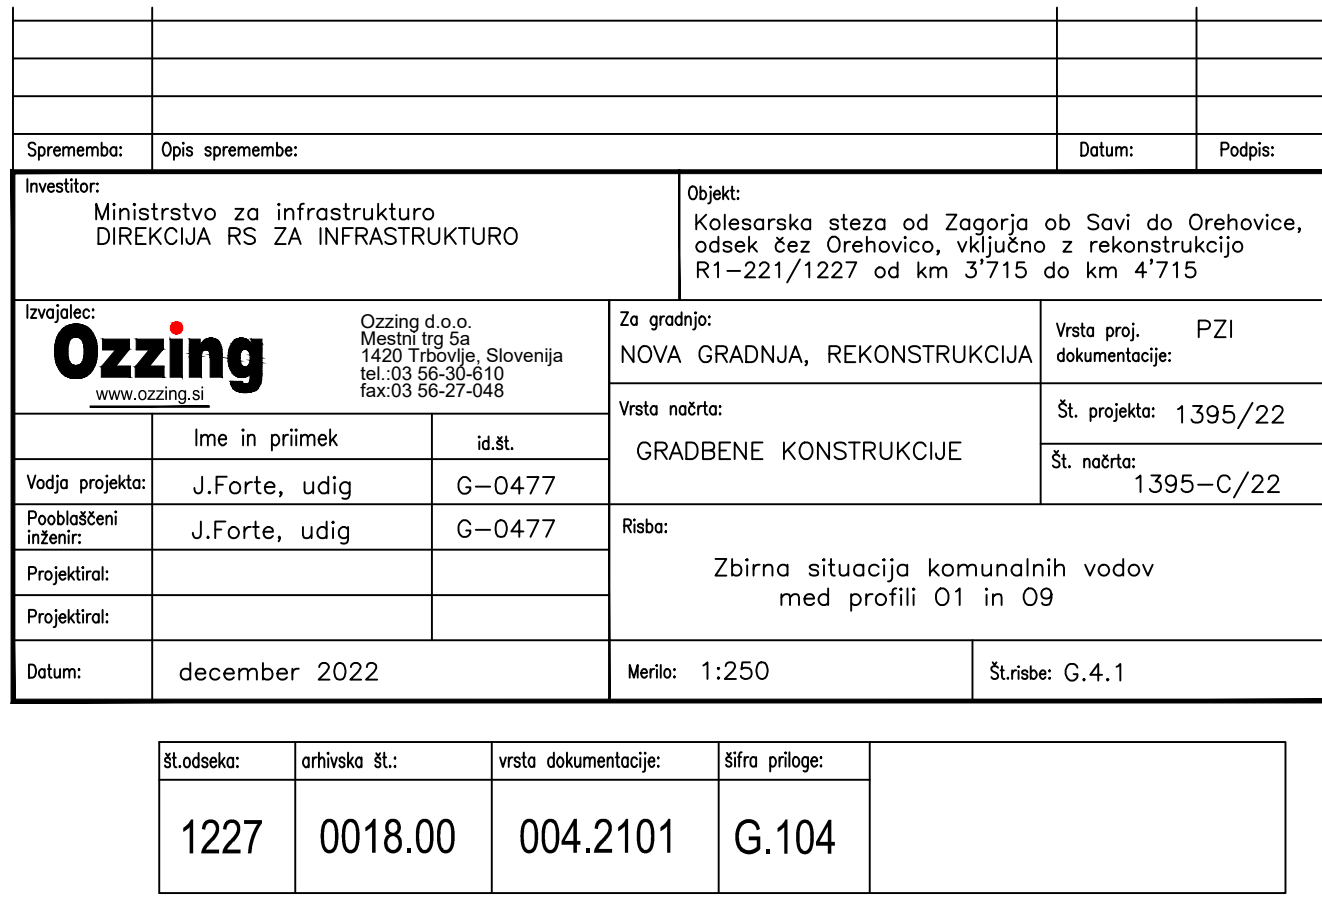

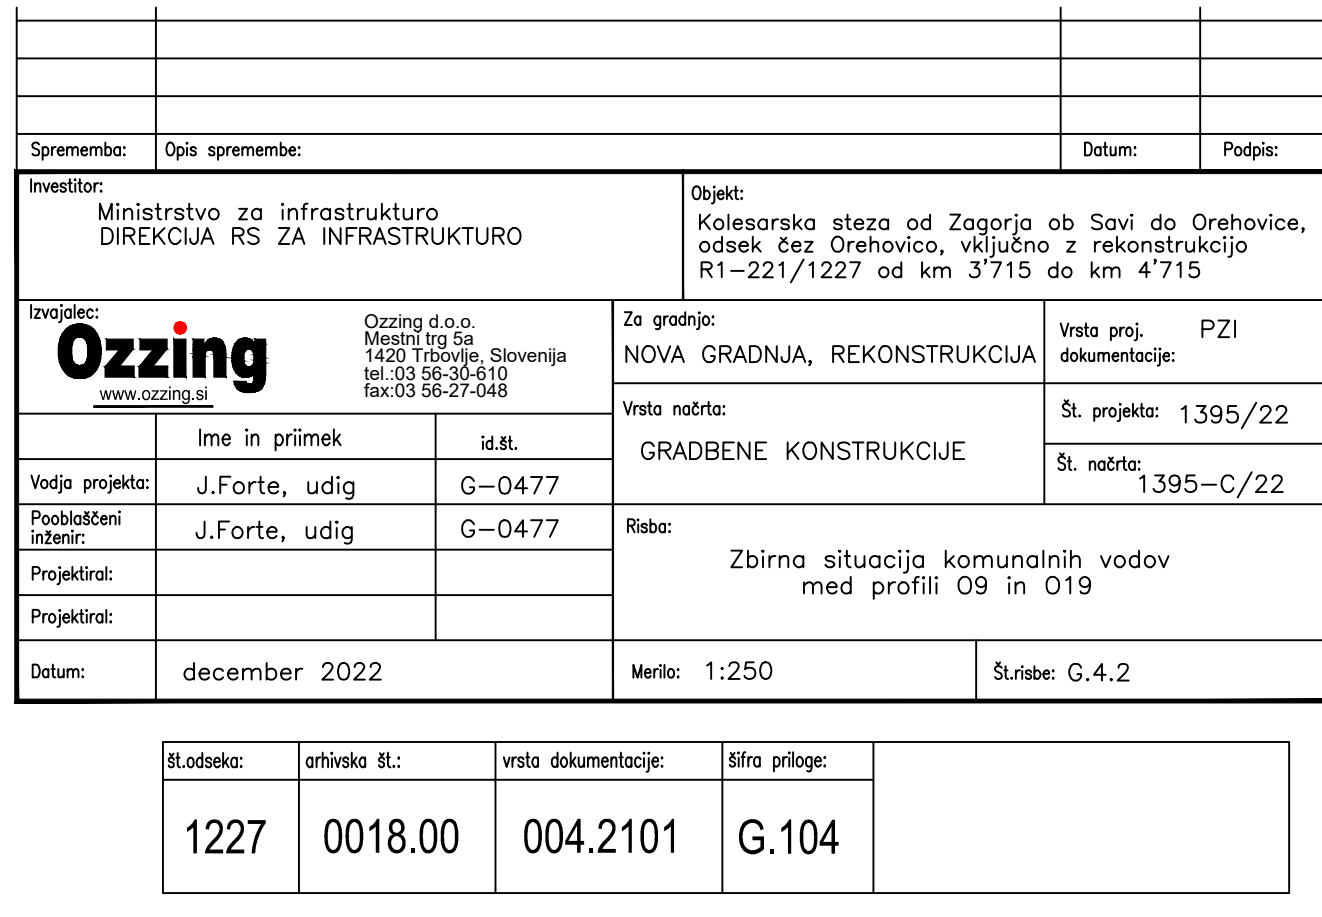

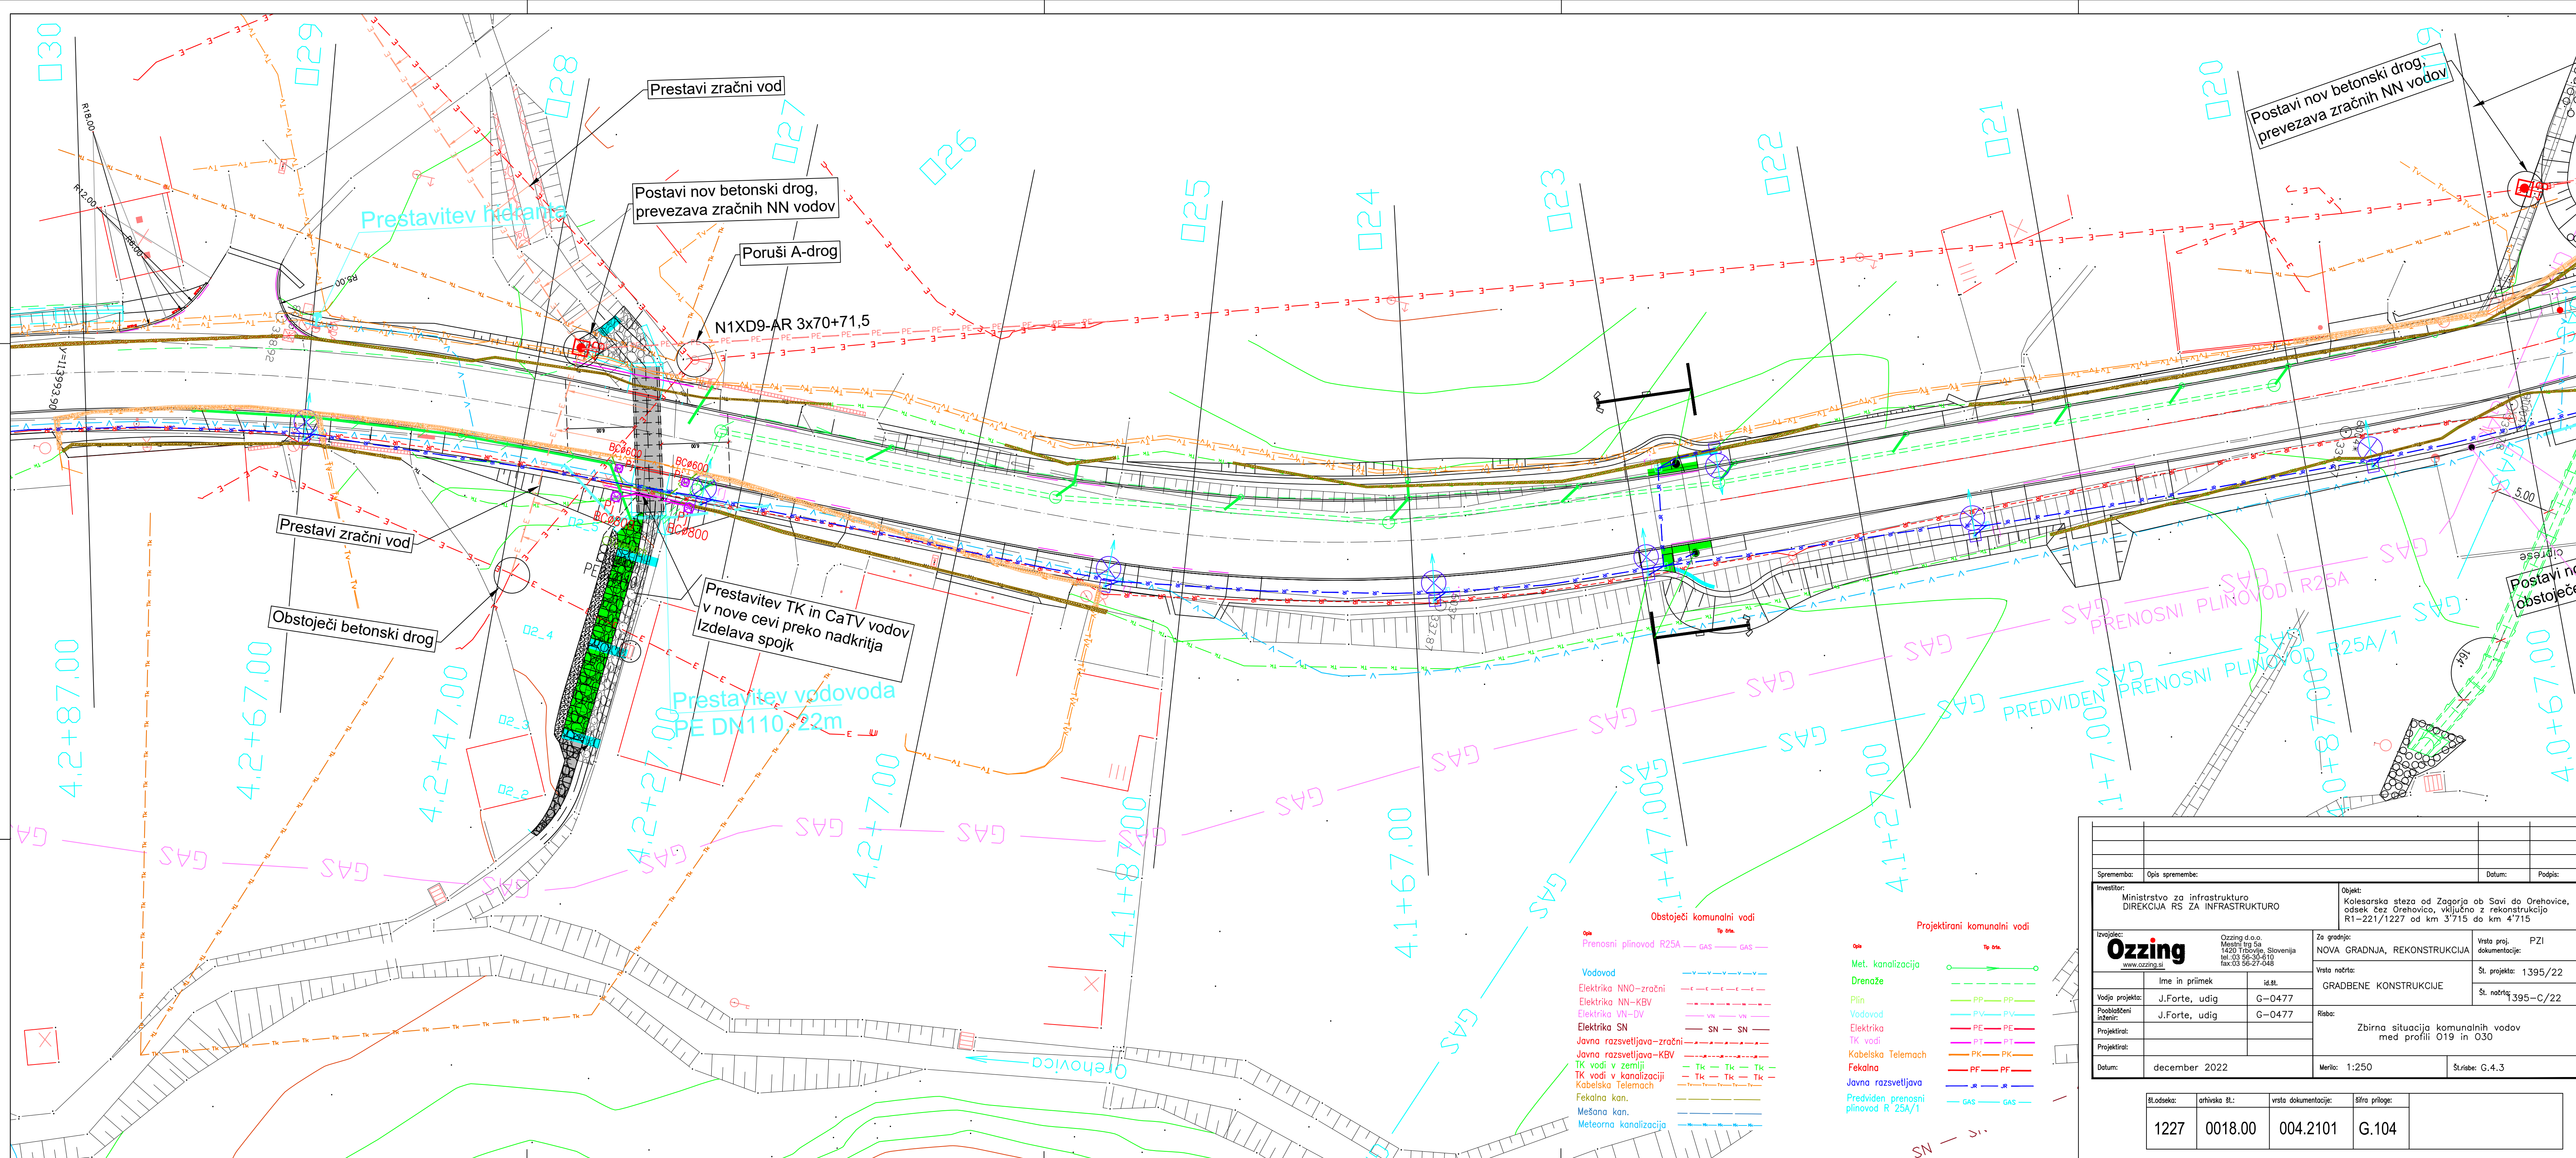

Sprememba: Opis spremembe:		Datum: Podpis:	
Investitor: Ministrstvo za infrastrukturo DIREKCIJA RS ZA INFRASTRUKTURO		Objekt: Kolesarska steza od Zagorja ob Savi do Orehovice, odsek čez Orehovo, vključno z rekonstrukcijo R1-221/1227 od km 3'715 do km 4'715	
Izvajalec: Ozzing Ozzing d.o.o. Mestni trg 5A 1420 Trbovlje, Slovenija tel: 03 56 25 61 10 fax: 03 56 27 048 www.ozzing.si		Za gradnjo: NOVA GRADNJA, REKONSTRUKCIJA Vrsta načrta: GRADBENE KONSTRUKCIJE Risba: Zbirna situacija komunalnih vodov med profili 019 in 030	
Vodja projekta: J.Forte, udig id.št.: G-0477		Vrsta proj. dokumentacije: PZI Št. projekta: 1395/22 Št. načrta: 395-C/22	
Projektiral: J.Forte, udig id.št.: G-0477		Datum: december 2022	
Merilo: 1:250		Št. risbe: G.4.3	
Št. odseka: 1227	arhivska št.: 0018.00	vrsta dokumentacije: 004.2101	šifra priloge: G.104

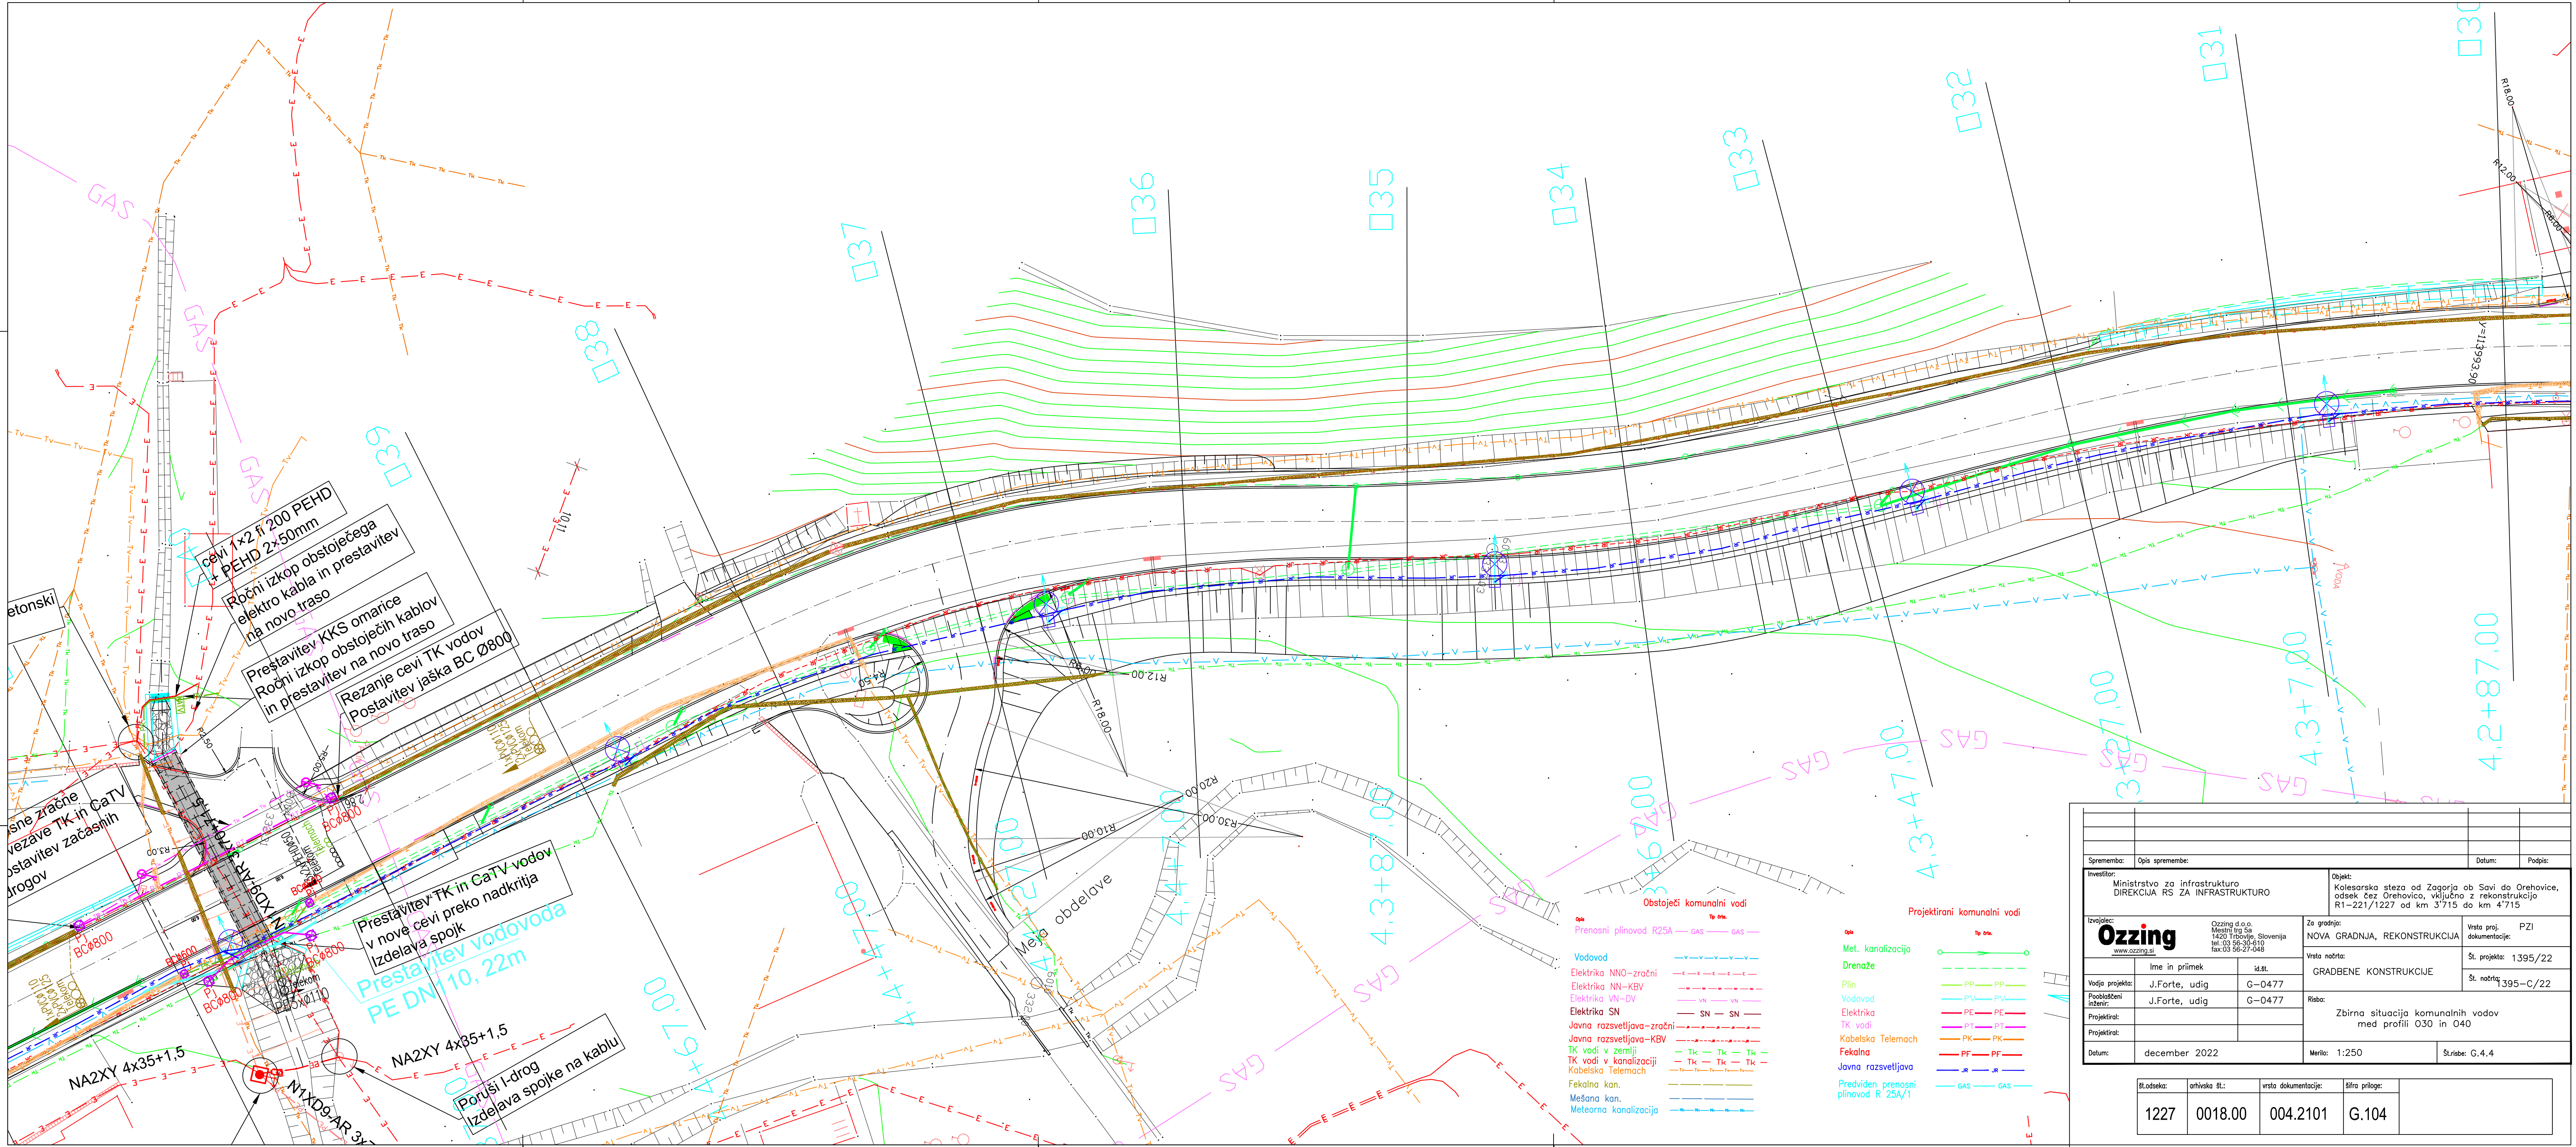

Sprememba: Opis spremembe:		Datum:		Podpis:	
Investitor:		Objekt:		Vrsta proj. dokumentacije:	
Ministrstvo za infrastrukturo DIREKCIJA RS ZA INFRASTRUKTURO		Kolesarska steza od Zagorja ob Savi do Orehovice, odsek čez Orehovo, vključno z rekonstrukcijo R1-221/1227 od km 3'715 do km 4'715		PZI	
Izvajalec:		Za gradnjo:		Vrsta načrta:	
Ozzing d.o.o. Mestni trg 5a 1420 Trbovlje, Slovenija tel. 03 56-30-410 fax: 03 56-27-048 www.ozzing.si		NOVA GRADNJA, REKONSTRUKCIJA		GRADBENE KONSTRUKCIJE	
Vodja projekta:		Ime in priimek		id.št.	
J.Forte, udig		G-0477		St. projekta:	
Pooblašteni inženir:		J.Forte, udig		G-0477	
Projektiral:		Datum:		Merilo:	
Projektiral:		december 2022		1:250	
Datum:		Št. odseka:		Šifra priloge:	
1227		0018.00		004.2101	
				G.104	

